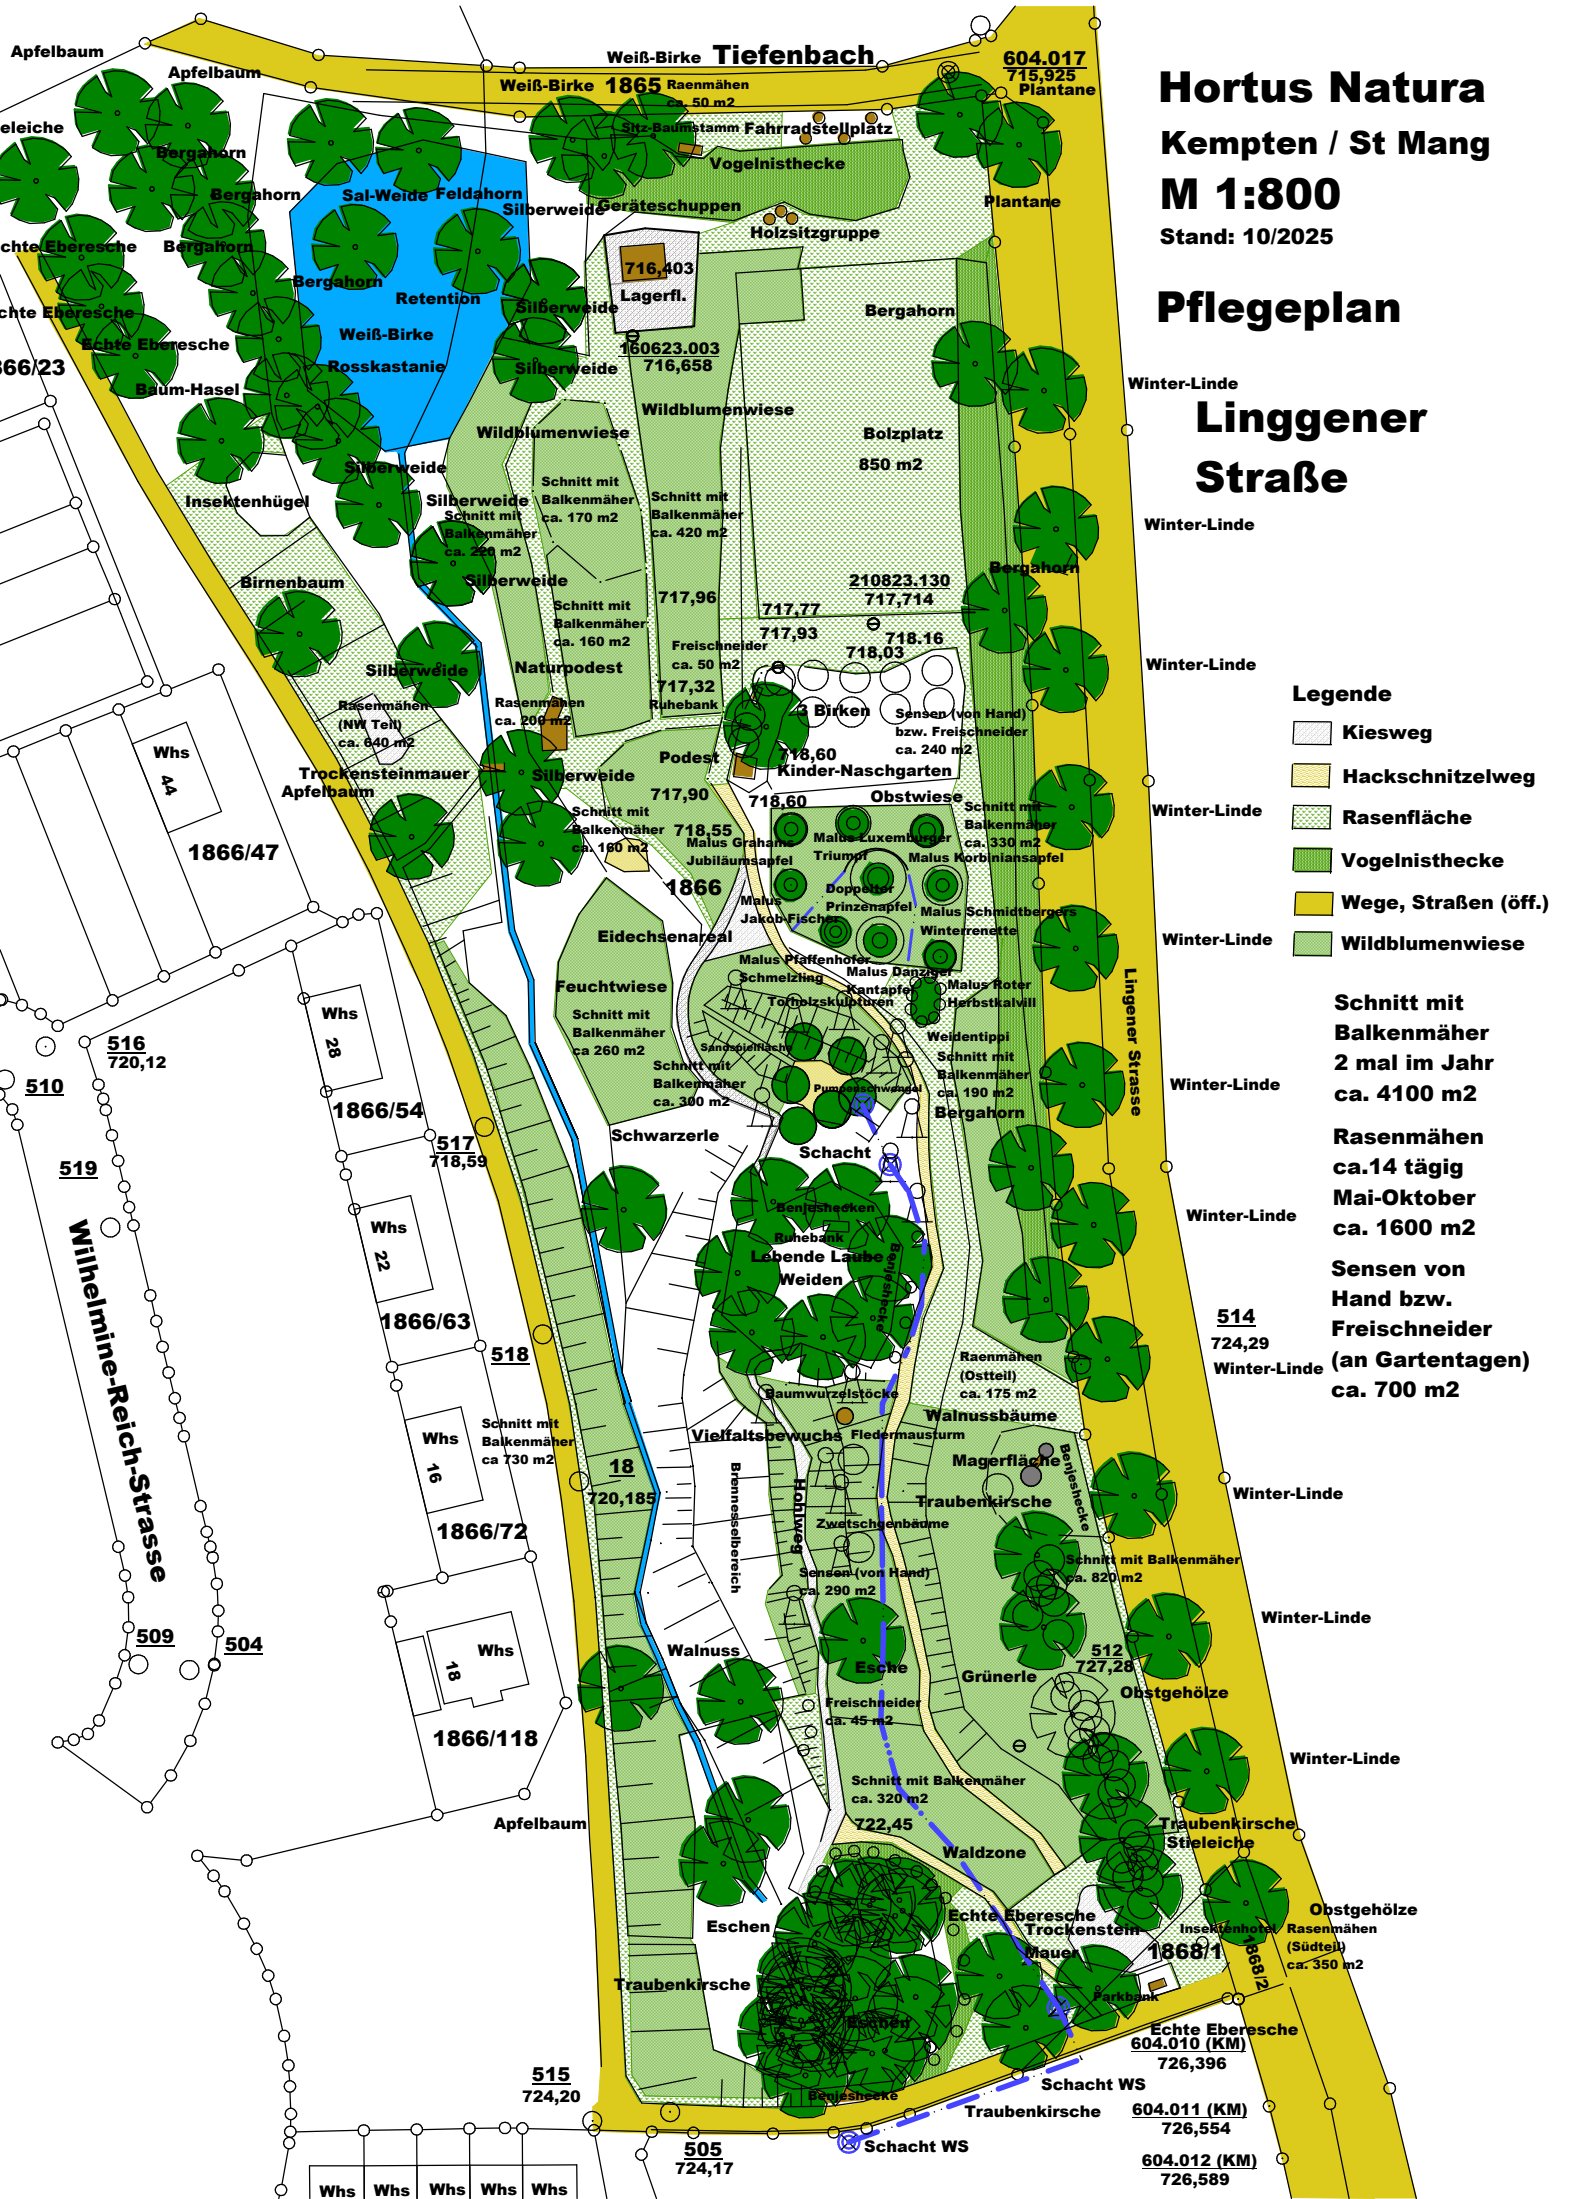
Hortus Natura
Kempten / St Mang
M 1:800
Stand: 10/2025
Pflegeplan
Linggener Straße
Tiefenbach
Lingener Strasse
Wilhelmine-Reich-Strasse
Legende
Kiesweg
Hackschnitzelweg
Rasenfläche
Vogelnisthecke
Wege, Straßen (öff.)
Wildblumenwiese
Schnitt mit Balkenmäher 2 mal im Jahr ca. 4100 m2
Rasenmähen ca.14 tägig Mai-Oktober ca. 1600 m2
Sensen von Hand bzw. Freischneider (an Gartentagen) ca. 700 m2
Apfelbaum
Weiß-Birke
Bergahorn
Sal-Weide
Feldahorn
Silberweide
Retention
Rosskastanie
Baum-Hasel
Echte Eberesche
Insektenhügel
Birnenbaum
Trockensteinmauer
Vogelnisthecke
Geräteschuppen
Holzsitzgruppe
Fahrradstellplatz
Sitz-Baumstamm
Lagerfl.
Wildblumenwiese
Bolzplatz
850 m2
Naturpodest
Podest
3 Birken
Kinder-Naschgarten
Obstwiese
Malus Graham Jubiläumsapfel
Malus Luxemburger Triumph
Malus Korbinianapfel
Malus Doppelter Prinzenapfel
Malus Jakob Fischer
Malus Schmidtbergers Winterrenette
Malus Pfaffenhofer Schmelzling
Malus Danziger Kantapfel
Malus Roter Herbstkalvill
Eidechsenareal
Feuchtwiese
Totholzskulpturen
Sandspielfläche
Pumpe mit Schwengel
Schwarzerle
Schacht
Benjeshecken
Ruhebank
Lebende Laube
Weiden
Raumwurzelstöcke
Walnussbäume
Vielfaltsbewuchs
Fledermausturm
Magerfläche
Traubenkirsche
Zwetschgenbäume
Brennesselbereich
Holunder
Walnuss
Esche
Grünerle
Freischneider ca. 45 m2
Schnitt mit Balkenmäher ca. 320 m2
722,45
Waldzone
Eschen
Traubenkirsche
Apfelbaum
Obstgehölze
Traubenkirsche Stieleiche
Echte Eberesche Trockenstein Mauer
Insektenhotel
Parkbank
Rasenmähen (Südteil) ca. 350 m2
Echte Eberesche 604.010 (KM) 726,396
Schacht WS
Traubenkirsche
604.011 (KM) 726,554
Schacht WS
604.012 (KM) 726,589
Winter-Linde
Bergahorn
Plantane
Weiß-Birke 1865
Raenmähen ca. 50 m2
604.017 715,925
716,403
160623.003 716,658
210823.130 717,714
718.16
718,03
717,77
717,93
717,96
717,32
718,60
718,55
717,90
718,60
Schnitt mit Balkenmäher ca. 170 m2
Schnitt mit Balkenmäher ca. 420 m2
Schnitt mit Balkenmäher ca. 220 m2
Schnitt mit Balkenmäher ca. 160 m2
Freischneider ca. 50 m2
Ruhebank
Rasenmähen (NW Teil) ca. 640 m2
Rasenmähen ca. 200 m2
Sensen (von Hand) bzw. Freischneider ca. 240 m2
Schnitt mit Balkenmäher ca. 330 m2
Schnitt mit Balkenmäher ca. 190 m2
Schnitt mit Balkenmäher ca 260 m2
Schnitt mit Balkenmäher ca. 300 m2
Schnitt mit Balkenmäher ca 730 m2
Raenmähen (Ostteil) ca. 175 m2
Schnitt mit Balkenmäher ca. 820 m2
Sensen (von Hand) ca. 290 m2
Schnitt mit Balkenmäher ca. 320 m2
Rasenmähen
Parkbank
Whs 44
Whs 28
Whs 22
Whs 16
Whs 18
Whs
1866/47
1866/54
1866/63
1866/72
1866/118
1866
1868/1
1868/2
516 720,12
517 718,59
518
519
509
504
515 724,20
505 724,17
514 724,29
512 727,28
18 720,185
510